

COMUNE DI GENOLA

PIANO REGOLATORE GENERALE

(APPROVATO CON D.G.R. N. 116-45792 DEL 28/07/1985)

VARIANTE PARZIALE N. 15

(ai sensi del 5° comma art. 17, L.R. 56/77 e succ. mod. ed int.)

TAV. 4 - Progetto P.R.G. aree produttive esterne al capoluogo

scala 1:2.000

PROGETTO PRELIMINARE ADOTTATO CON	D.C. NR.	32	DEL	01/10/2014
PRONUNCIA DELLA PROVINCIA	D.G.P. NR		DEL	
PROGETTO DEFINITIVO APPROVATO CON	D.C. NR.		DEL	

Sindaco:

Arch. Stefano BIONDI

Segretario Comunale:

Dott. Giuseppe TOCCI

Responsabile del Procedimento:

Geom. Edoardo TASSINI

PROGETTO

Direttore tecnico

Arch. Alberto BOCCACCI

Progettista

Arch. Fabio GALLO

AREE PER ATTREZZATURE E SERVIZI PUBBLICI DI LIVELLO COMUNALE (S.P.)

Al servizio di aree residenziali

	Esistenti (es)		In progetto (pr)
Aree per l'istruzione			
A1	istruzione prescolare		materna
A2	scuola elementare		elementare
A3	scuola media inferiore		media
Aree per attrezzature di interesse comune			
B1.nr	servizi amministrativi		municipio
B2.nr	servizi tecnologici e funzionali		cimitero
B3.nr	servizi sociali ed assistenziali di base		casa di riposo
			attrezzature sociali, civili, culturali
B4.nr	servizi socio-culturali		biblioteca
			centro incontri
B5.nr	servizi per il culto		chiesa, cappella

Aree per verde, gioco e sport

C1.nr	verde attrezzato e non		aree a verde
C2.nr	aree per impianti sportivi		impianti sportivi

Aree per parcheggio


d.nr			aree per parcheggio
------	--	--	---------------------

Al servizio di zone produttive o terziarie

	Esistenti		In progetto
	aree a verde		
	aree per parcheggio		

AREE PER IMPIANTI E SERVIZI SPECIALI DI INTERESSE URBANO E/O TERRITORIALE

	Impianto di depurazione
	Opera di presa acquedotto
	Peso pubblico
	Impianto telefonico
	Area ecologica

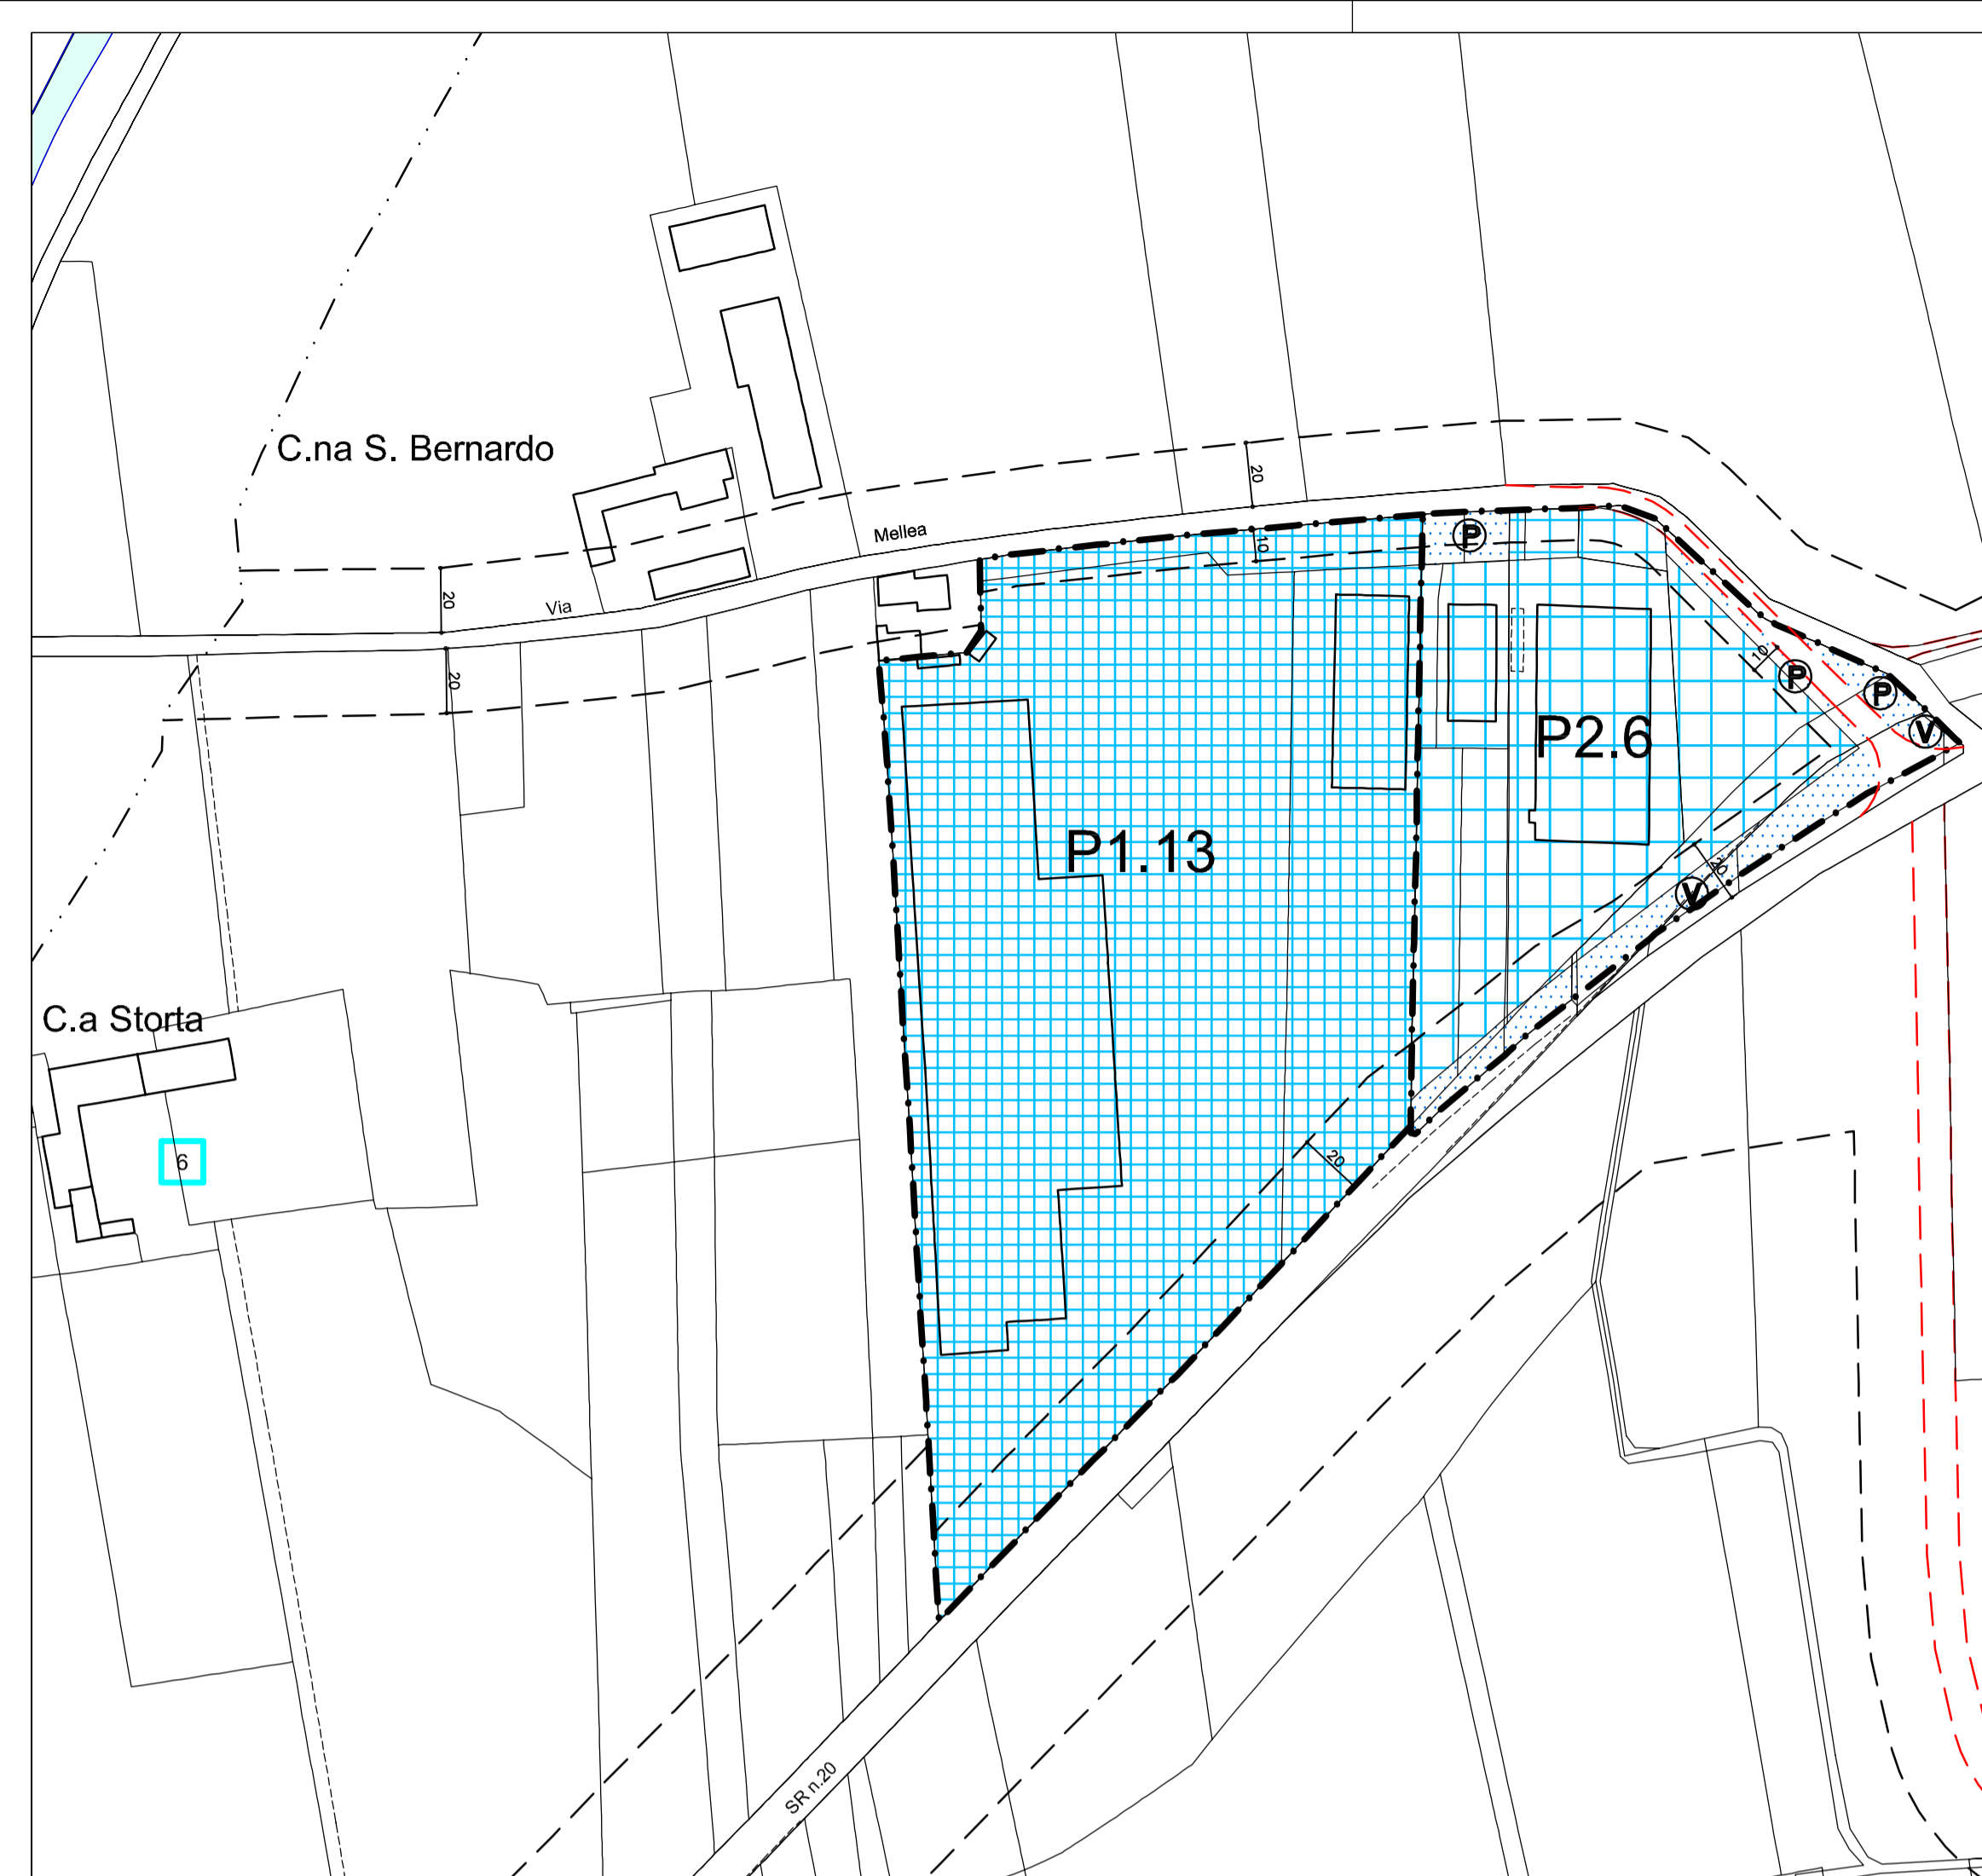

LEGENDA

AREE A PREVALENTE DESTINAZIONE RESIDENZIALE

	Aree di interesse storico-artistico-ambientale
	Aree di vecchio impianto di interesse ambientale
	Complessi privi di interesse storico-artistico-ambientale che richiedono interventi di sostituzione edilizia
	Aree a capacità insediativa esaurita
	Aree di completamento
	Aree di nuovo impianto

AREE A PREVALENTE DESTINAZIONE PRODUTTIVA E TERZIARIA

	Aree per insediamenti produttivi esistenti confermati e di completamento
	Aree per insediamenti produttivi di nuovo impianto
Nelle aree P* sono ammesse destinazioni terziarie a norma art. 16 N. di A.	
	Aree per insediamenti terziari esistenti confermati
	Aree per insediamenti terziari di nuovo impianto

AREE AGRICOLE

	Aree agricole produttive
	Aree agricole di rispetto degli abitati
	Ambito di S.U.E. normato dall'art. 13 delle N. di A.

AREE PER LA VIABILITA' ED IL TRASPORTO

	Viabilità esistente / progetto
	Pista ciclabile
	Corso d'acqua (acqua pubblica, bealera) / Alveo attuale
	Corso d'acqua coperto
	Elettrodotta ad alta tensione
	Aree per distributore di carburante
	Aree Ferrovie dello Stato

FASCE DI RISPETTO

	Fascia di rispetto della viabilità
	Fasce di rispetto dei corsi d'acqua e opere di presa acquedotto
	Fasce di rispetto della ferrovia e depuratore
	Limite di rispetto cimiteriale

VINCOLI E CONDIZIONI SPECIALI DI INTERVENTO

	Edificio in progetto (sagoma indicativa)
	Edificio in demolizione
	Edificio vincolato legge 1089/39
	Edificio di interesse storico - artistico - documentale da tutelare
	Manufatto di interesse storico - artistico da conservare
	Struttura alberghiera - ricettiva
	Accesso controllato
	Area/edificio soggetto a norma specifica

